


C-C

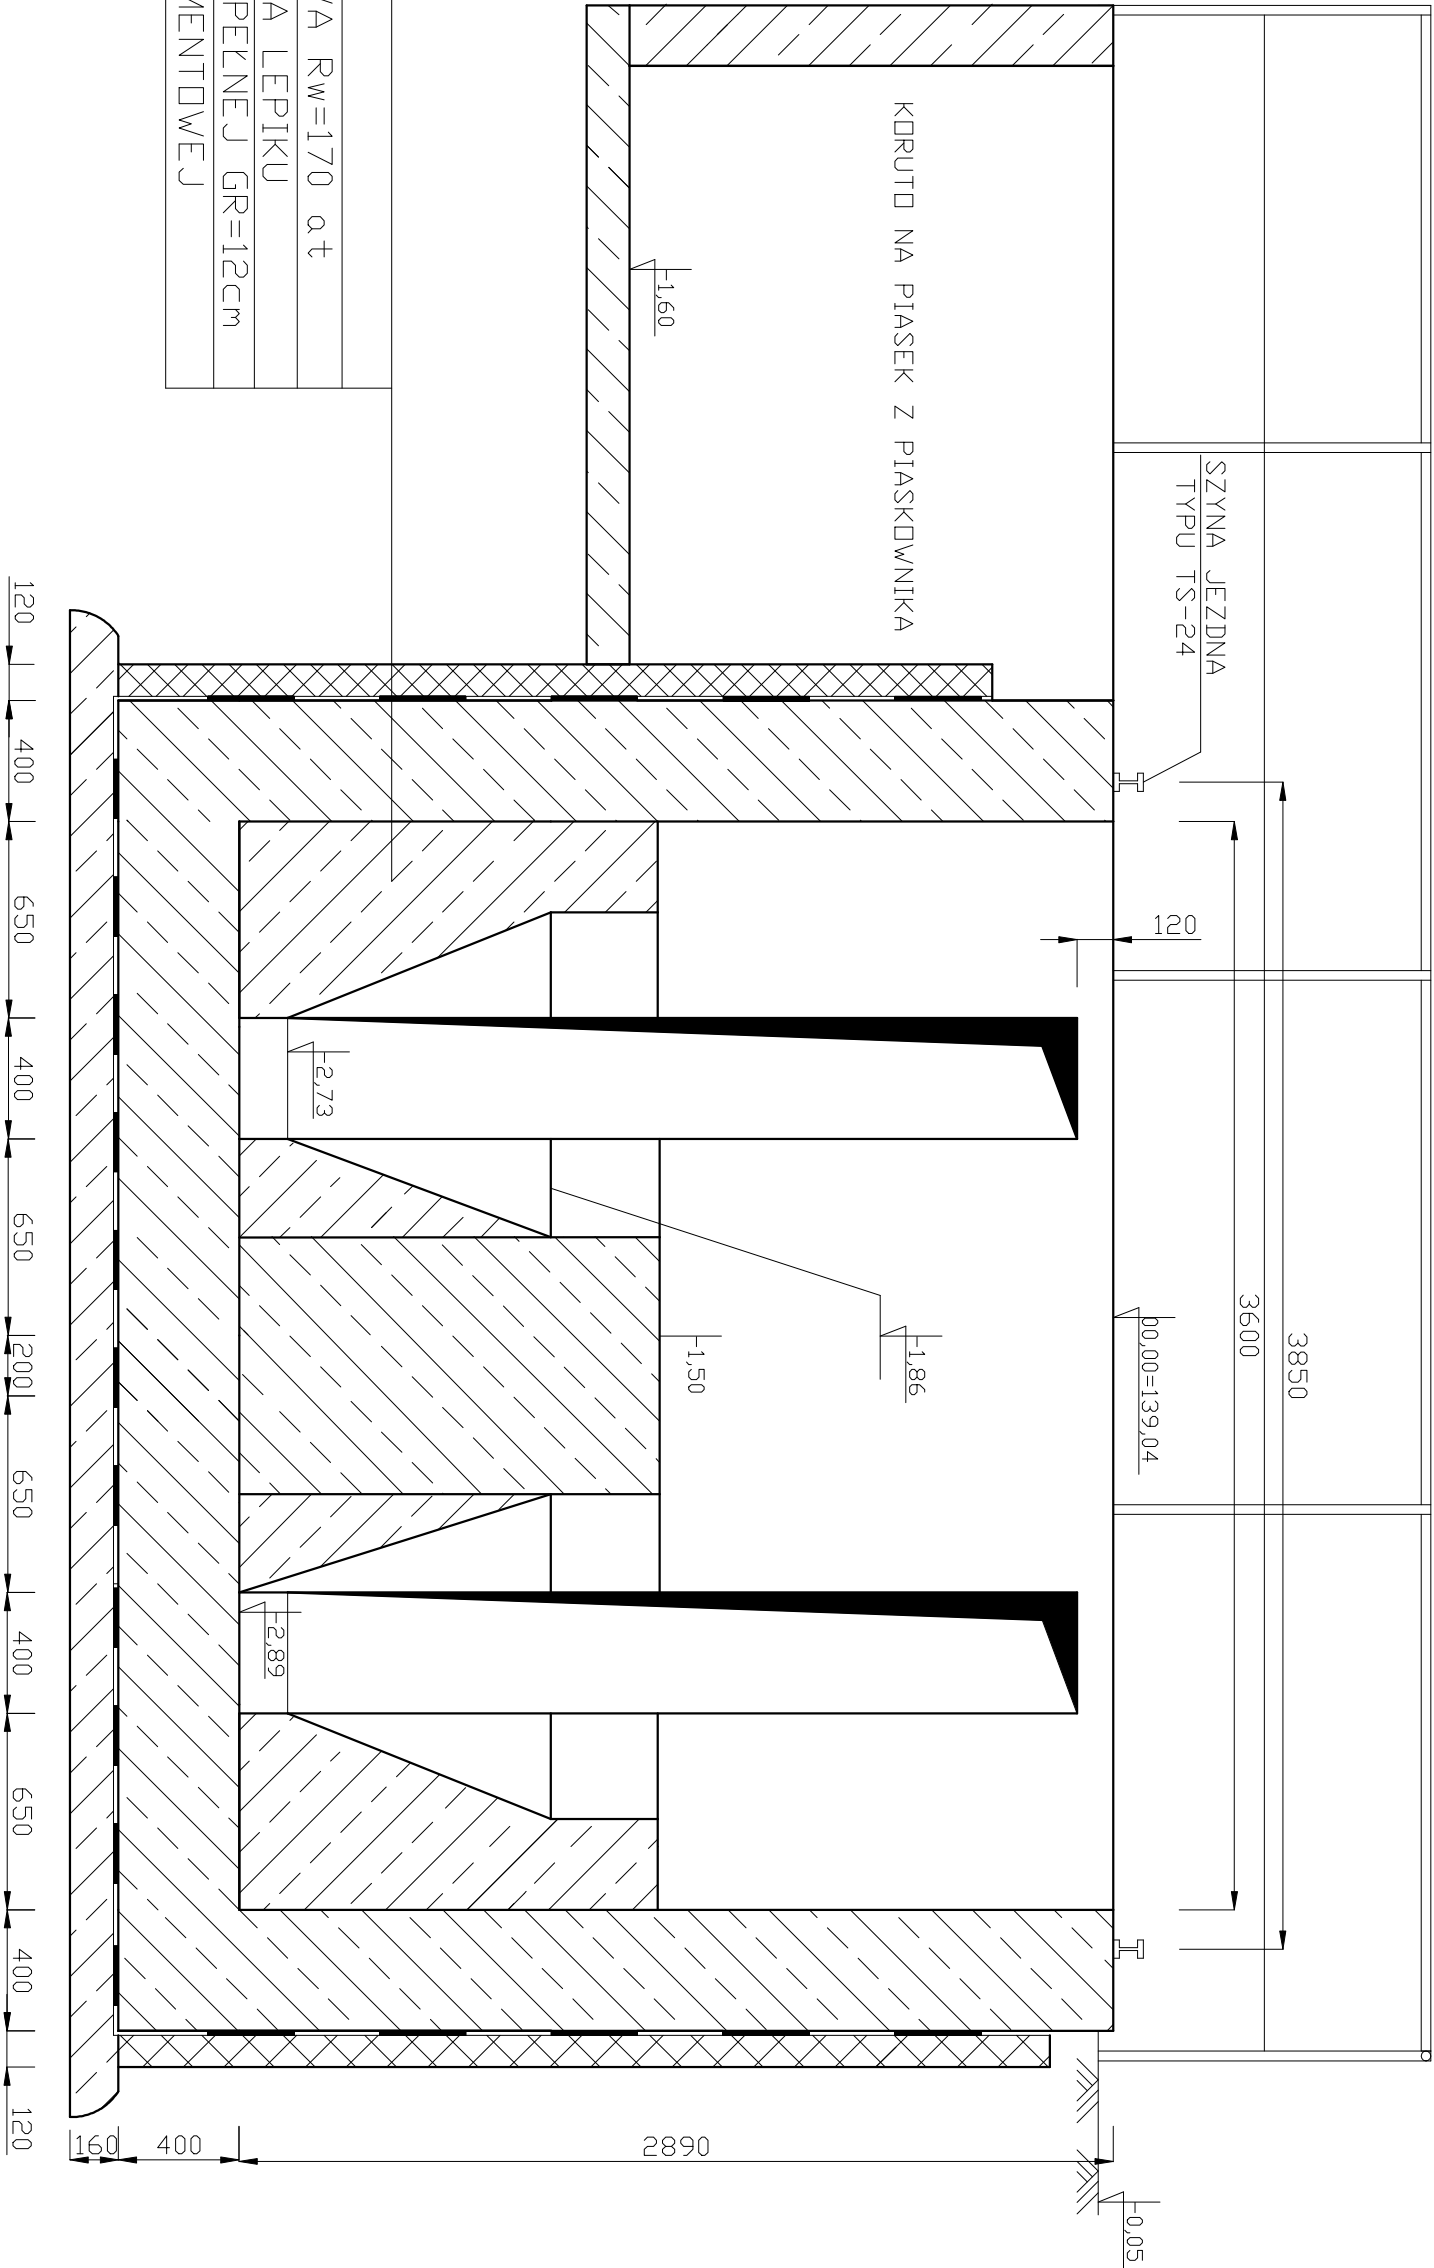

BETON R _w =170 α _t
SCIANA ŻELBETOWA R _w =170 α _t
2XPAPA+1XJUTA NA LEPIKU
SCIANA Z CEGŁY PEŁNEJ GR=12cm
NA ZAPRAWIE CEMENTOWEJ

Branża:	TECHNOLOGICZNA				
Obiekt:	Oczyszczalnia Ścieków w Białej Podlaskiej				
Nazwa:	Piaszkownik komunalny – przekrój C-C				
	Nazwisko	Podpis	Data	Nr rysunku	Skala
Projektował:					
Kreślił:	K.Kochan				1:25