


B-B

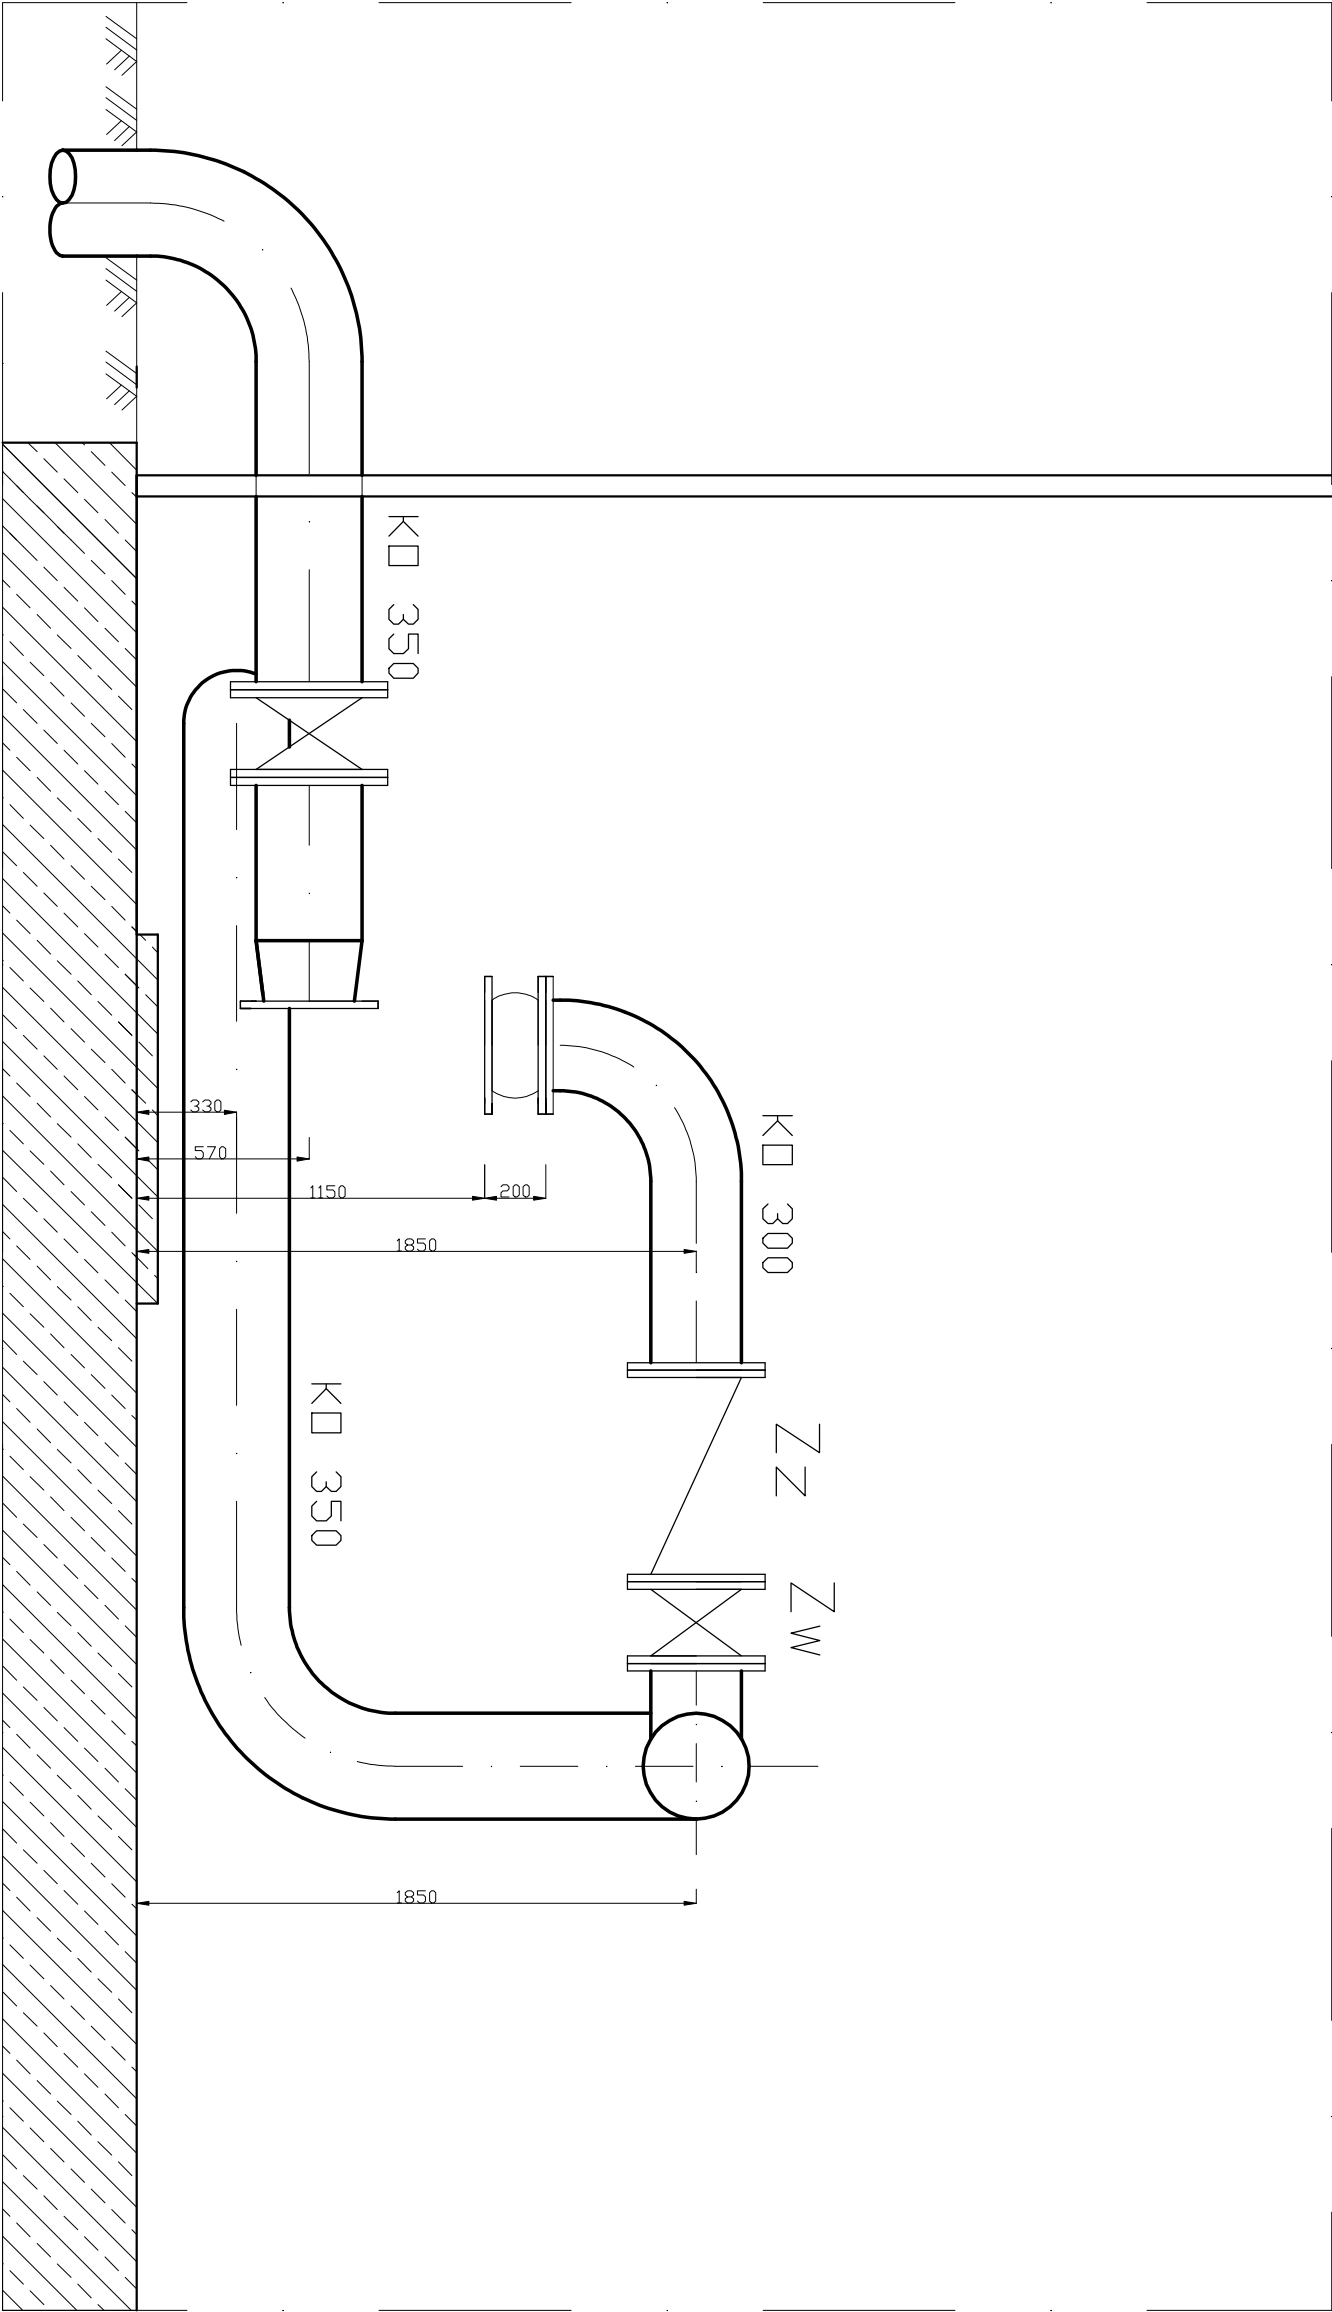

Branża:	TECHNOLOGICZNA				
Opis:	Oczyszczalnia Ścieków w Białej Podlaskiej				
Nazwa:	Budynek Dmuchaw – przekrój B-B				
Projektant:	Nazwisko	Podpis	Data	Nr rysunku	Skala
	A. Kieł				
	K. Kochan				
Kreślił:					1/25