


HALA DMUCHAW

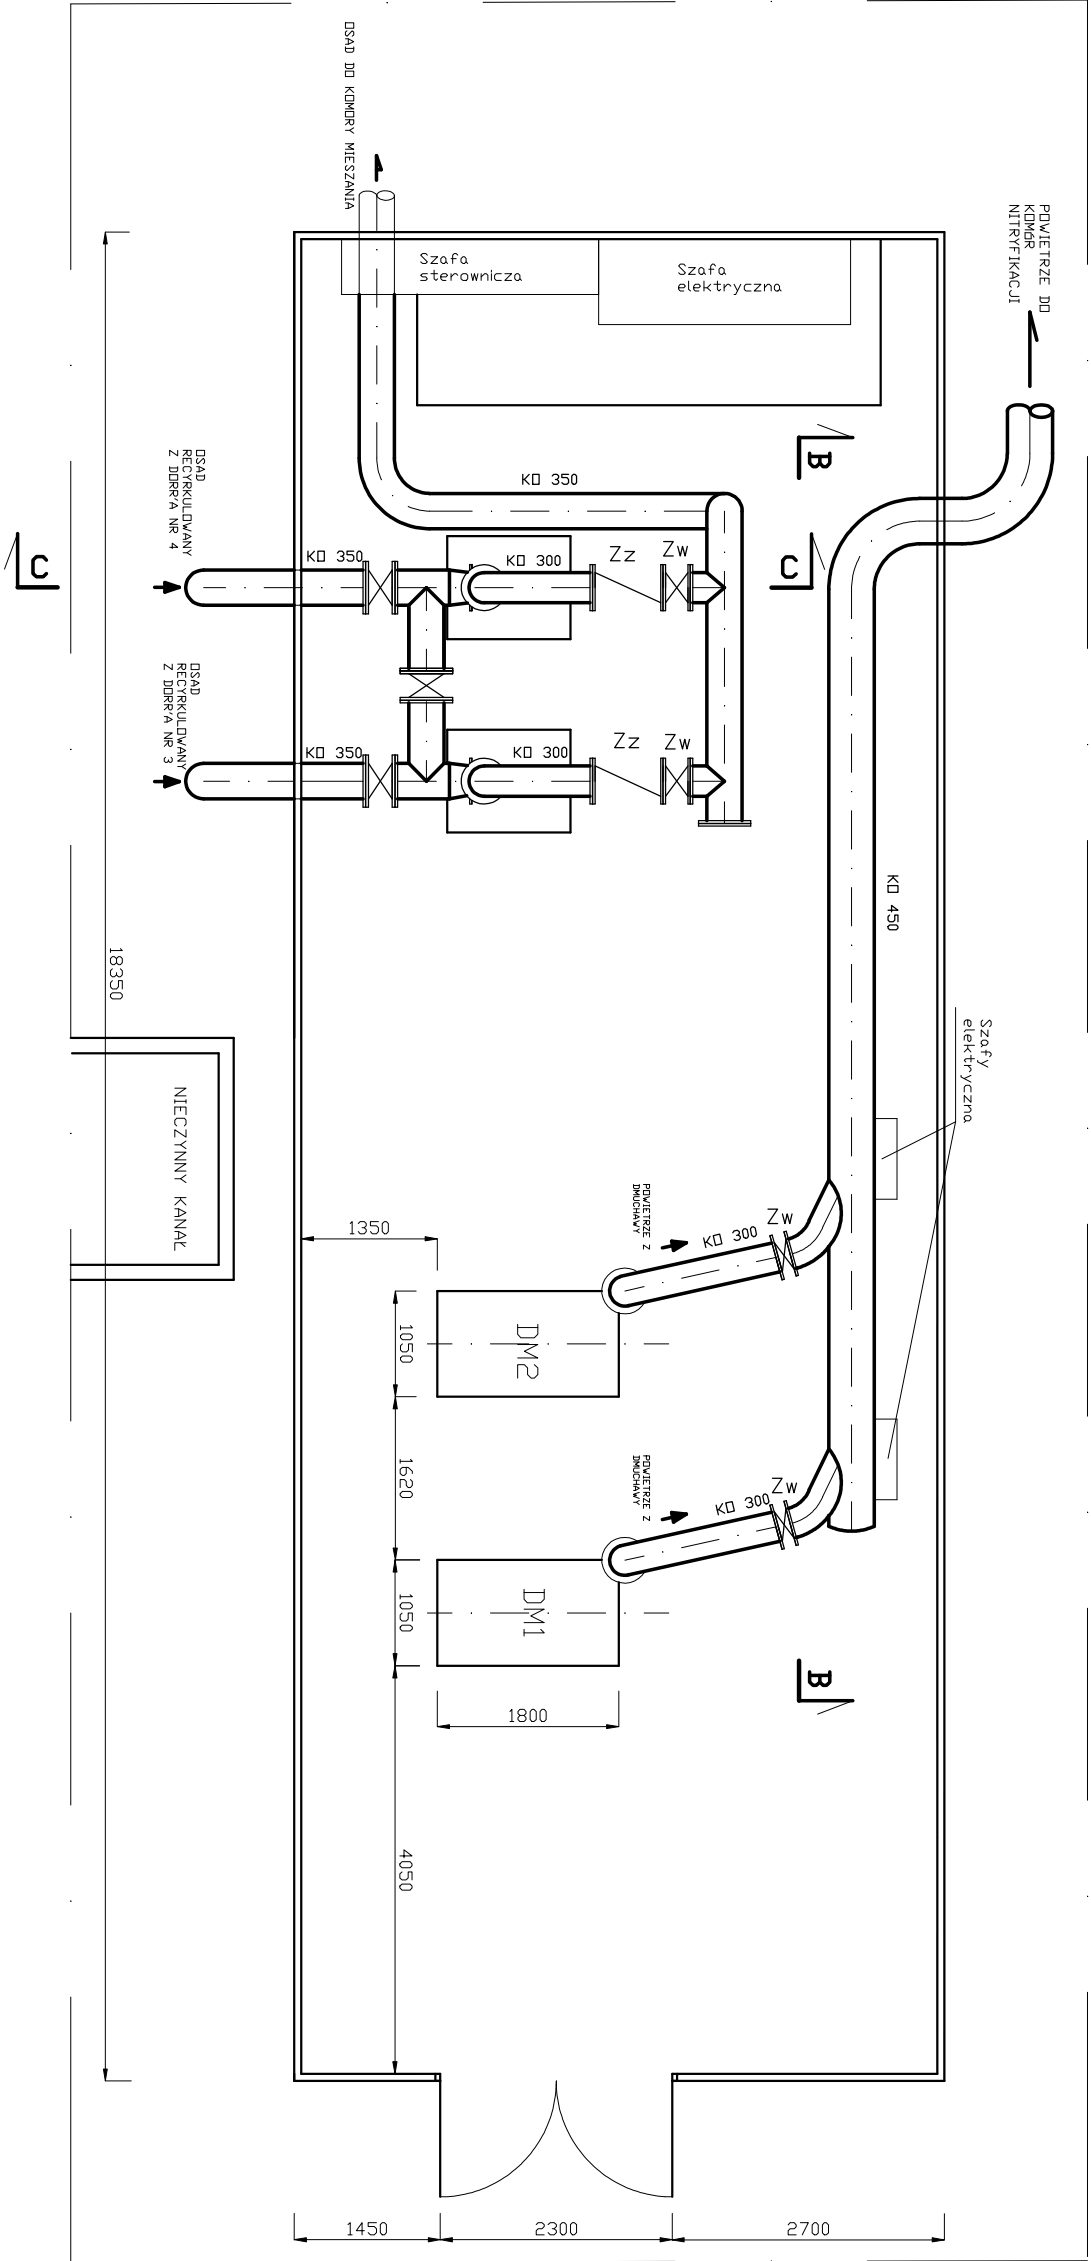

Branża:	TECHNOLOGICZNA				
Obiekt:	Oczyszczalnia Ścieków w Białej Podlaskiej				
Nazwa:	Budynek Dmuchaw – widok z góry				
	Nazwisko	Podpis	Data	Nr rysunku	Skala
Projektował:	A. Kiela				
Kreślił:	K. Kochan				1/75