


A-A

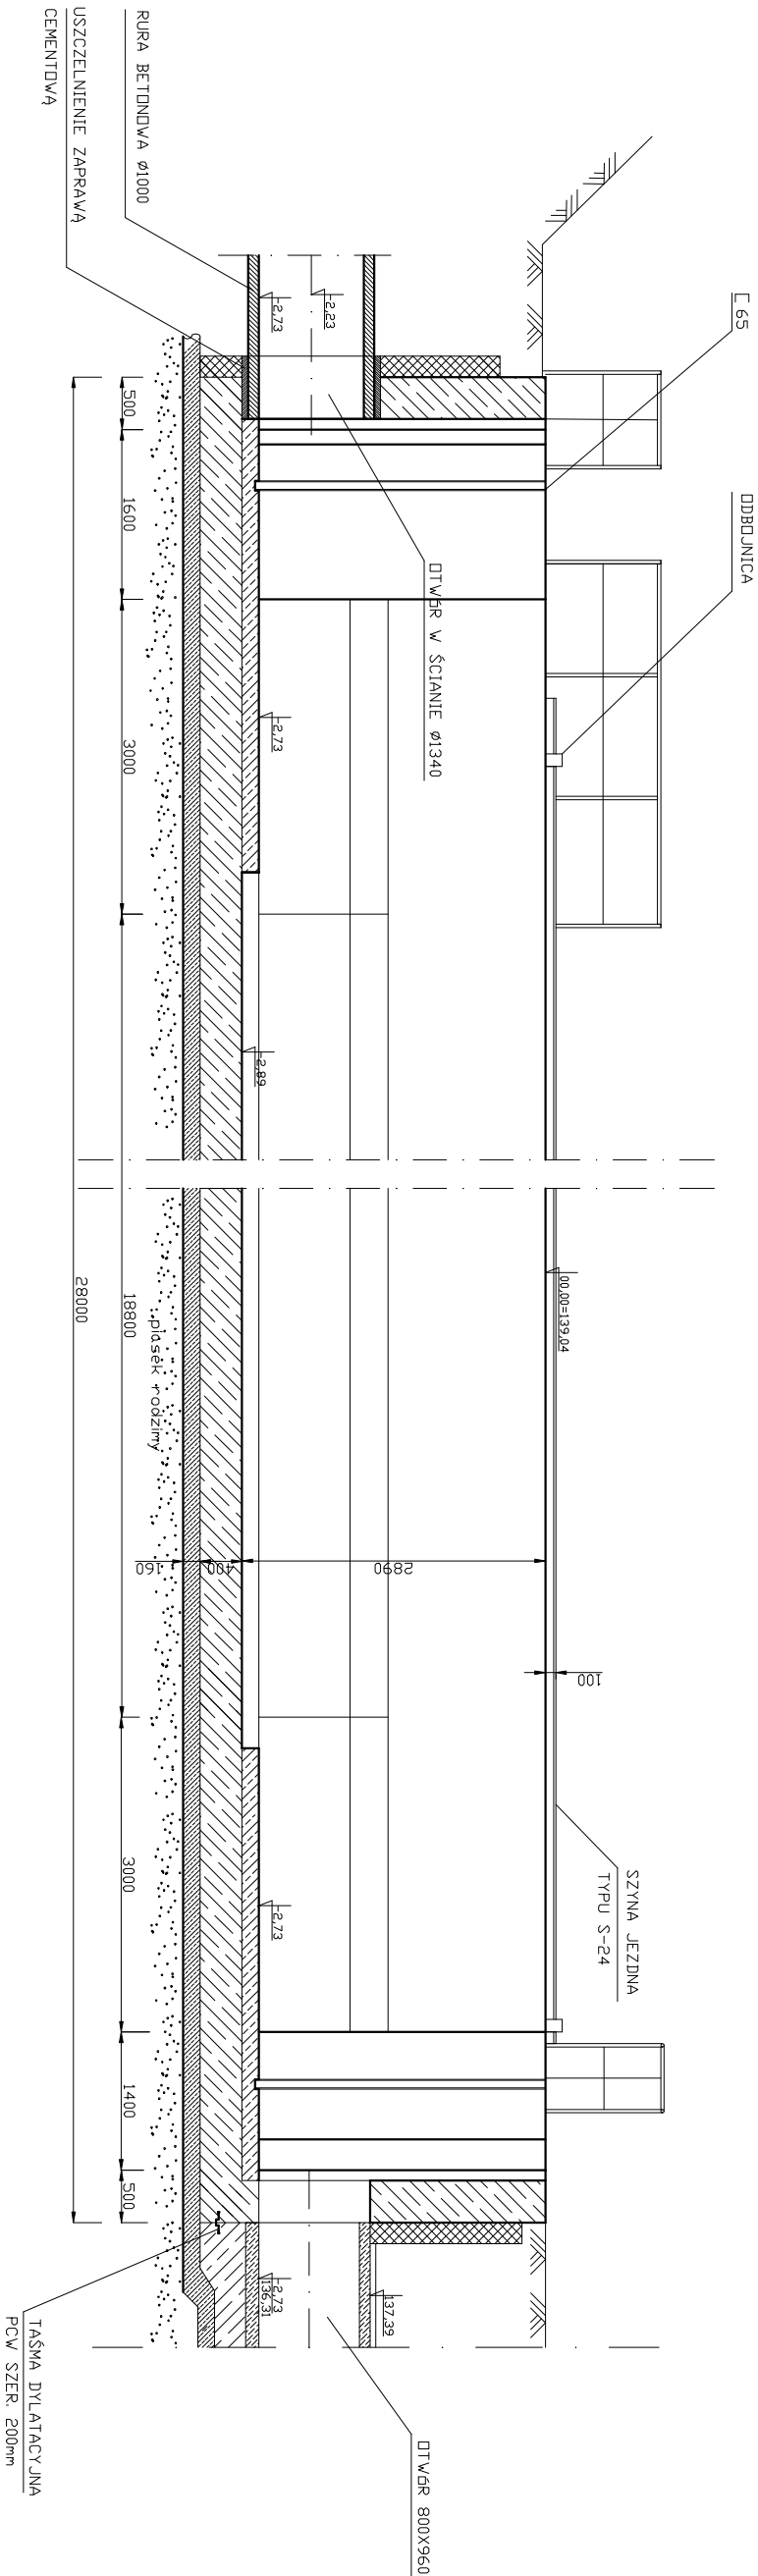

Brzoza	TECHNOLOGICZNA			
Obiekt	Oczyszczalnia Ścieków w Białej Podlaskiej			
Nazwa	Płaskownik komunalny – przekrój A-A			
Projektant	Nazwisko	Podpis	Data	Nr rysunku
Kreśli	K. Kochan			
				Skala
				1/50