


A-A

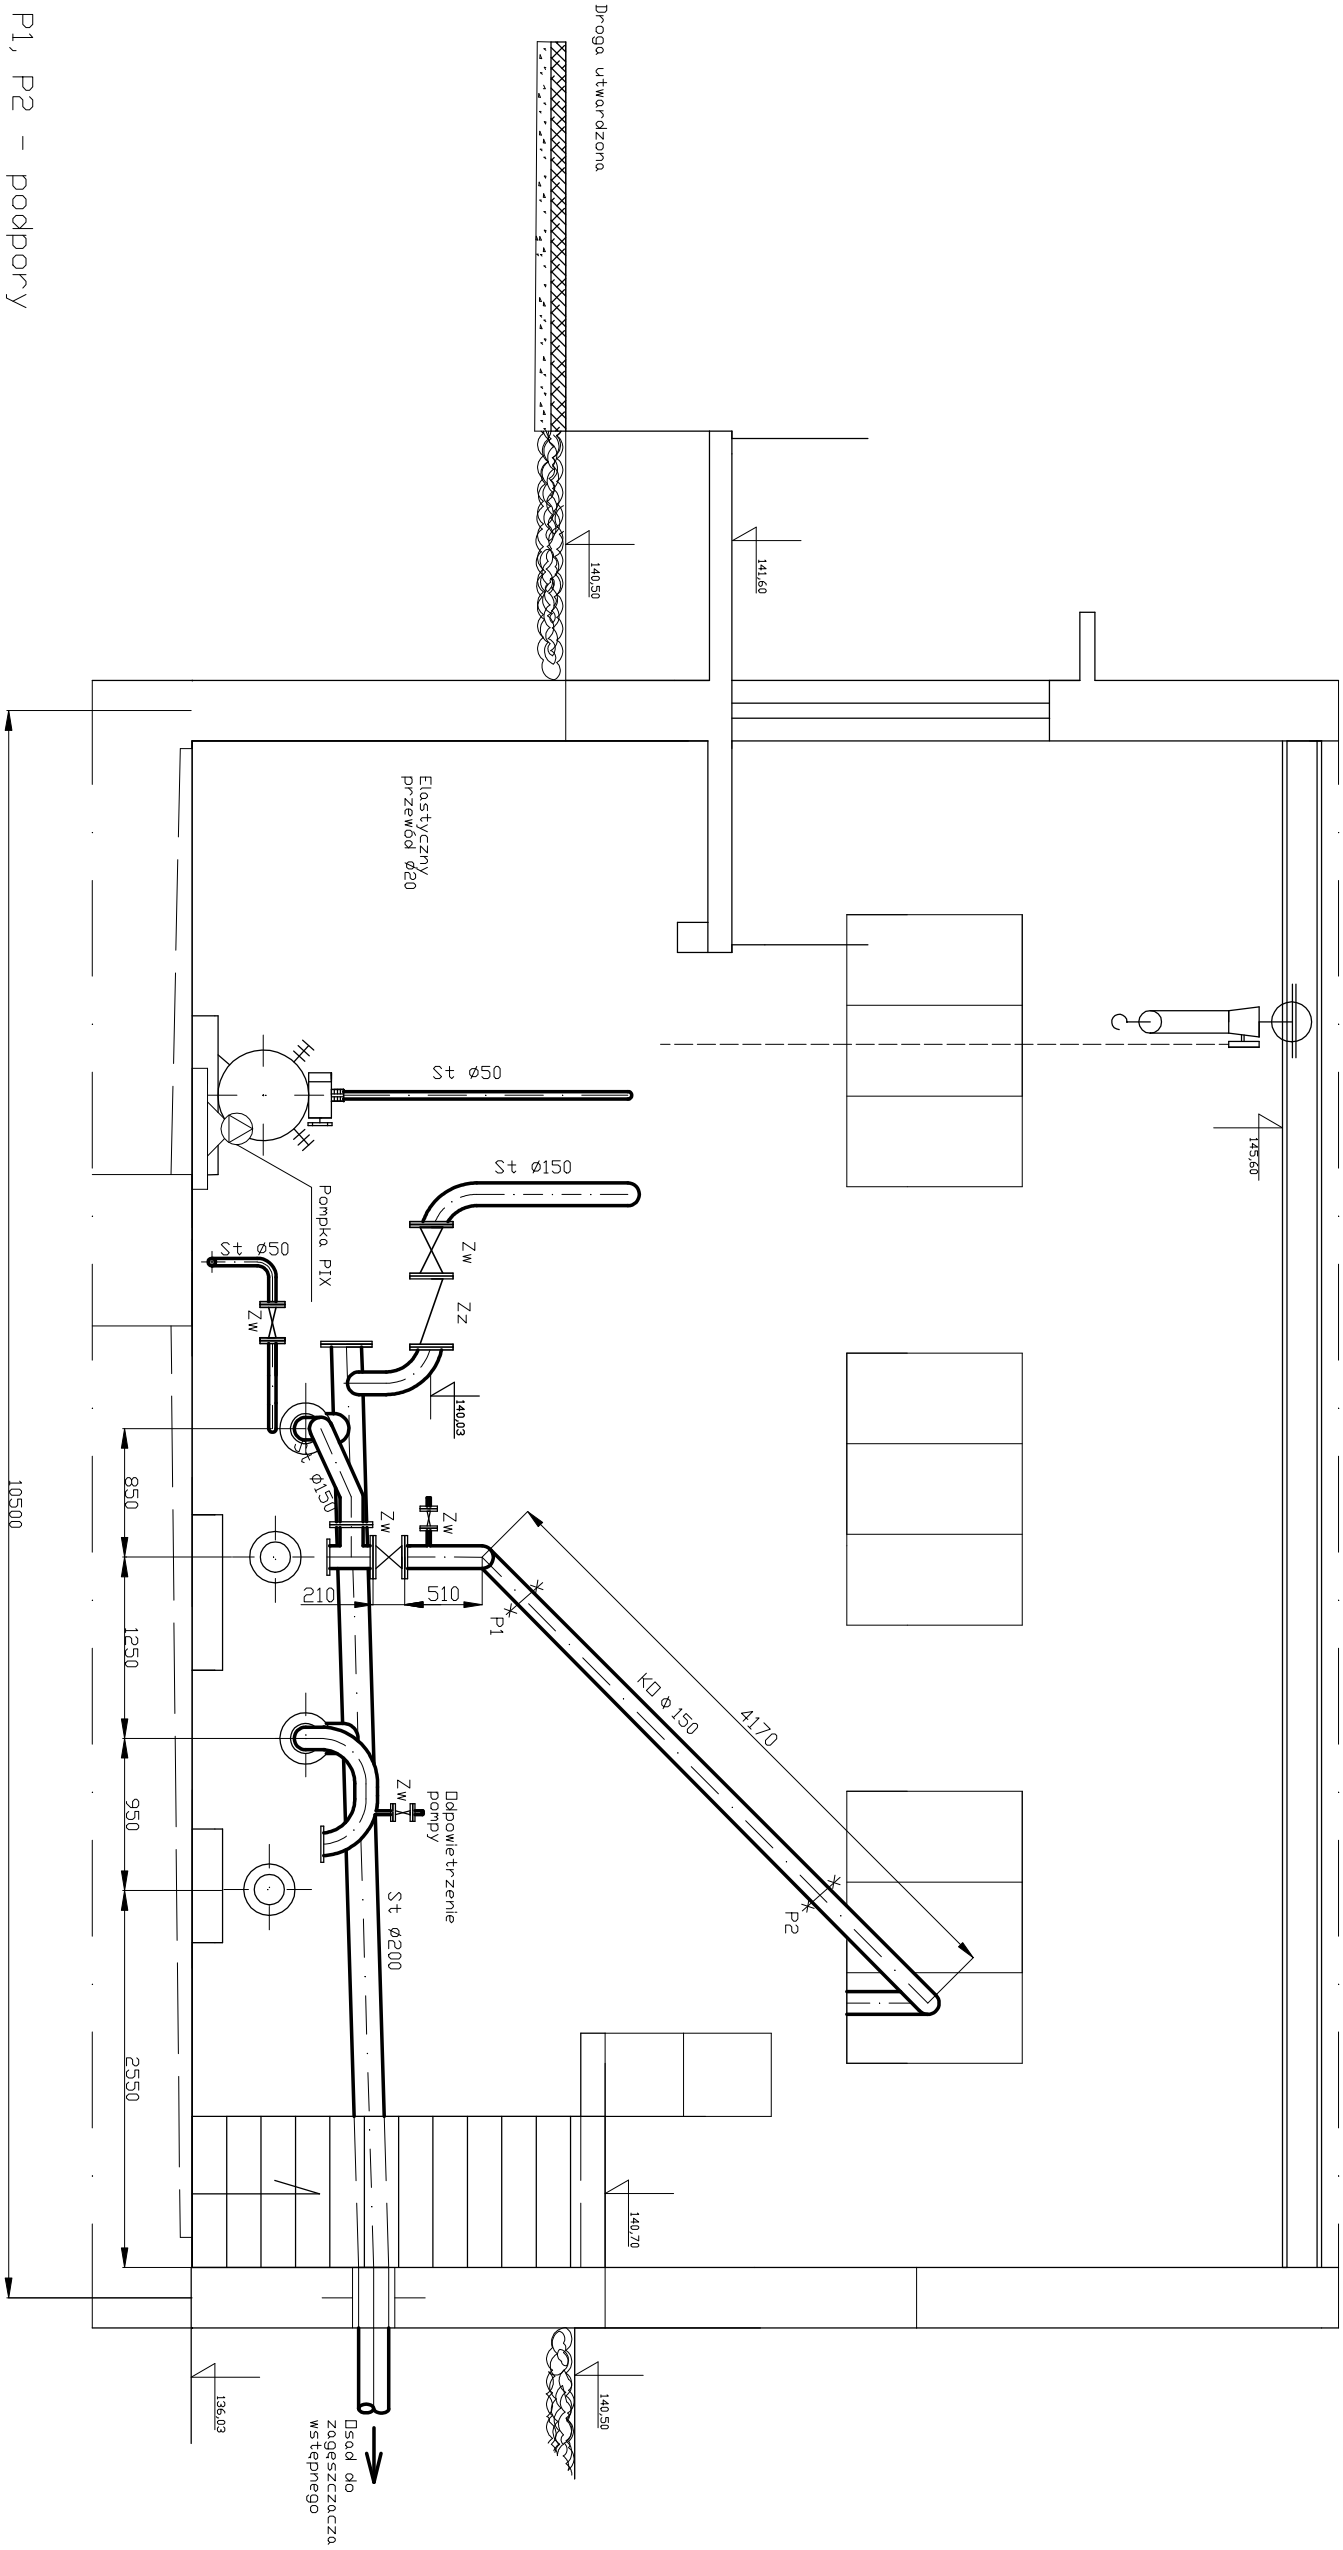

P1, P2 – podpory
Zz – zawór zwrotny
Zw – zasuwka

Branża:	TECHNOLOGICZNA				
Obiekt:	Oczyszczalnia ścieków w Białej Podlaskiej				
Nazwa:	Pomownia osadów komunalnych – rzut A-A				
	Nazwisko	Podpis	Data	Nr rysunku	Skala
Projektował:	A. Kieła		14.03.2012		
Kreślił:	K. Kochan		14.03.2012		1/50