SCHEMAT HYDRAULICZNY PRZEPŁYWU ŚCIEKÓW

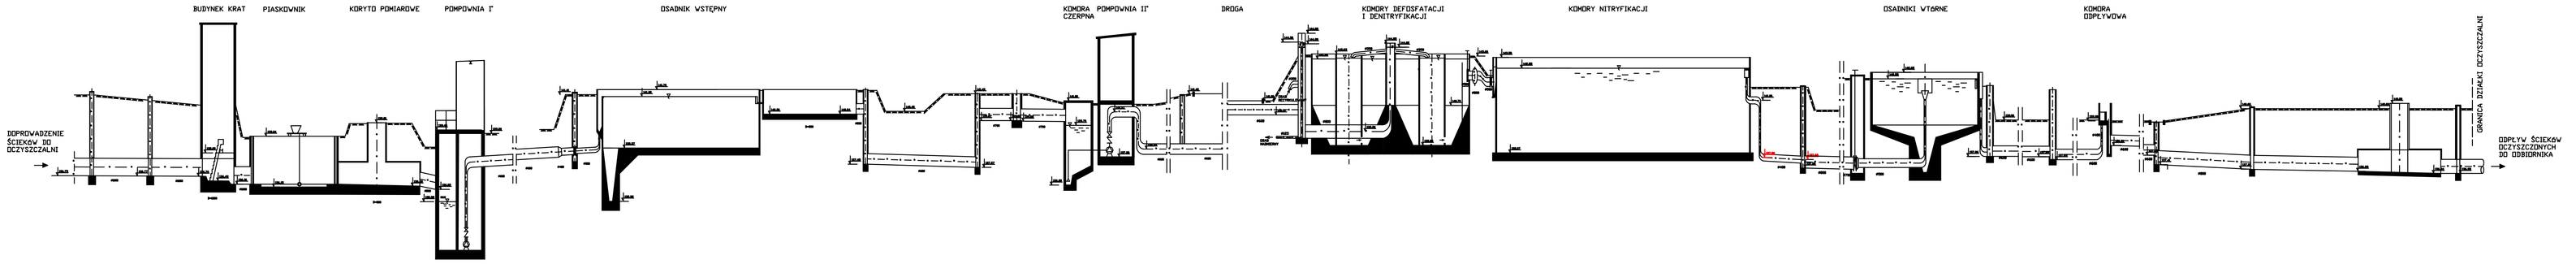

Branża	TECHNOLOGICZNA				
Obiekt	Oczyszczalnia Ścieków w Białej Podlaskiej				
Nazwa	SCHEMAT HYDRAULICZNY PRZEPŁYWU ŚCIEKÓW				
	Nazwisko	Podpis	Data	Nr. rysunku	Skala
Projektował					1:100
Projekt	K. Kochan				1:500