


SCHEMAT TECHNOLOGICZNY

INSTALACJA ZAGĘSZCZANIA OSADÓW NADMIERNYCH

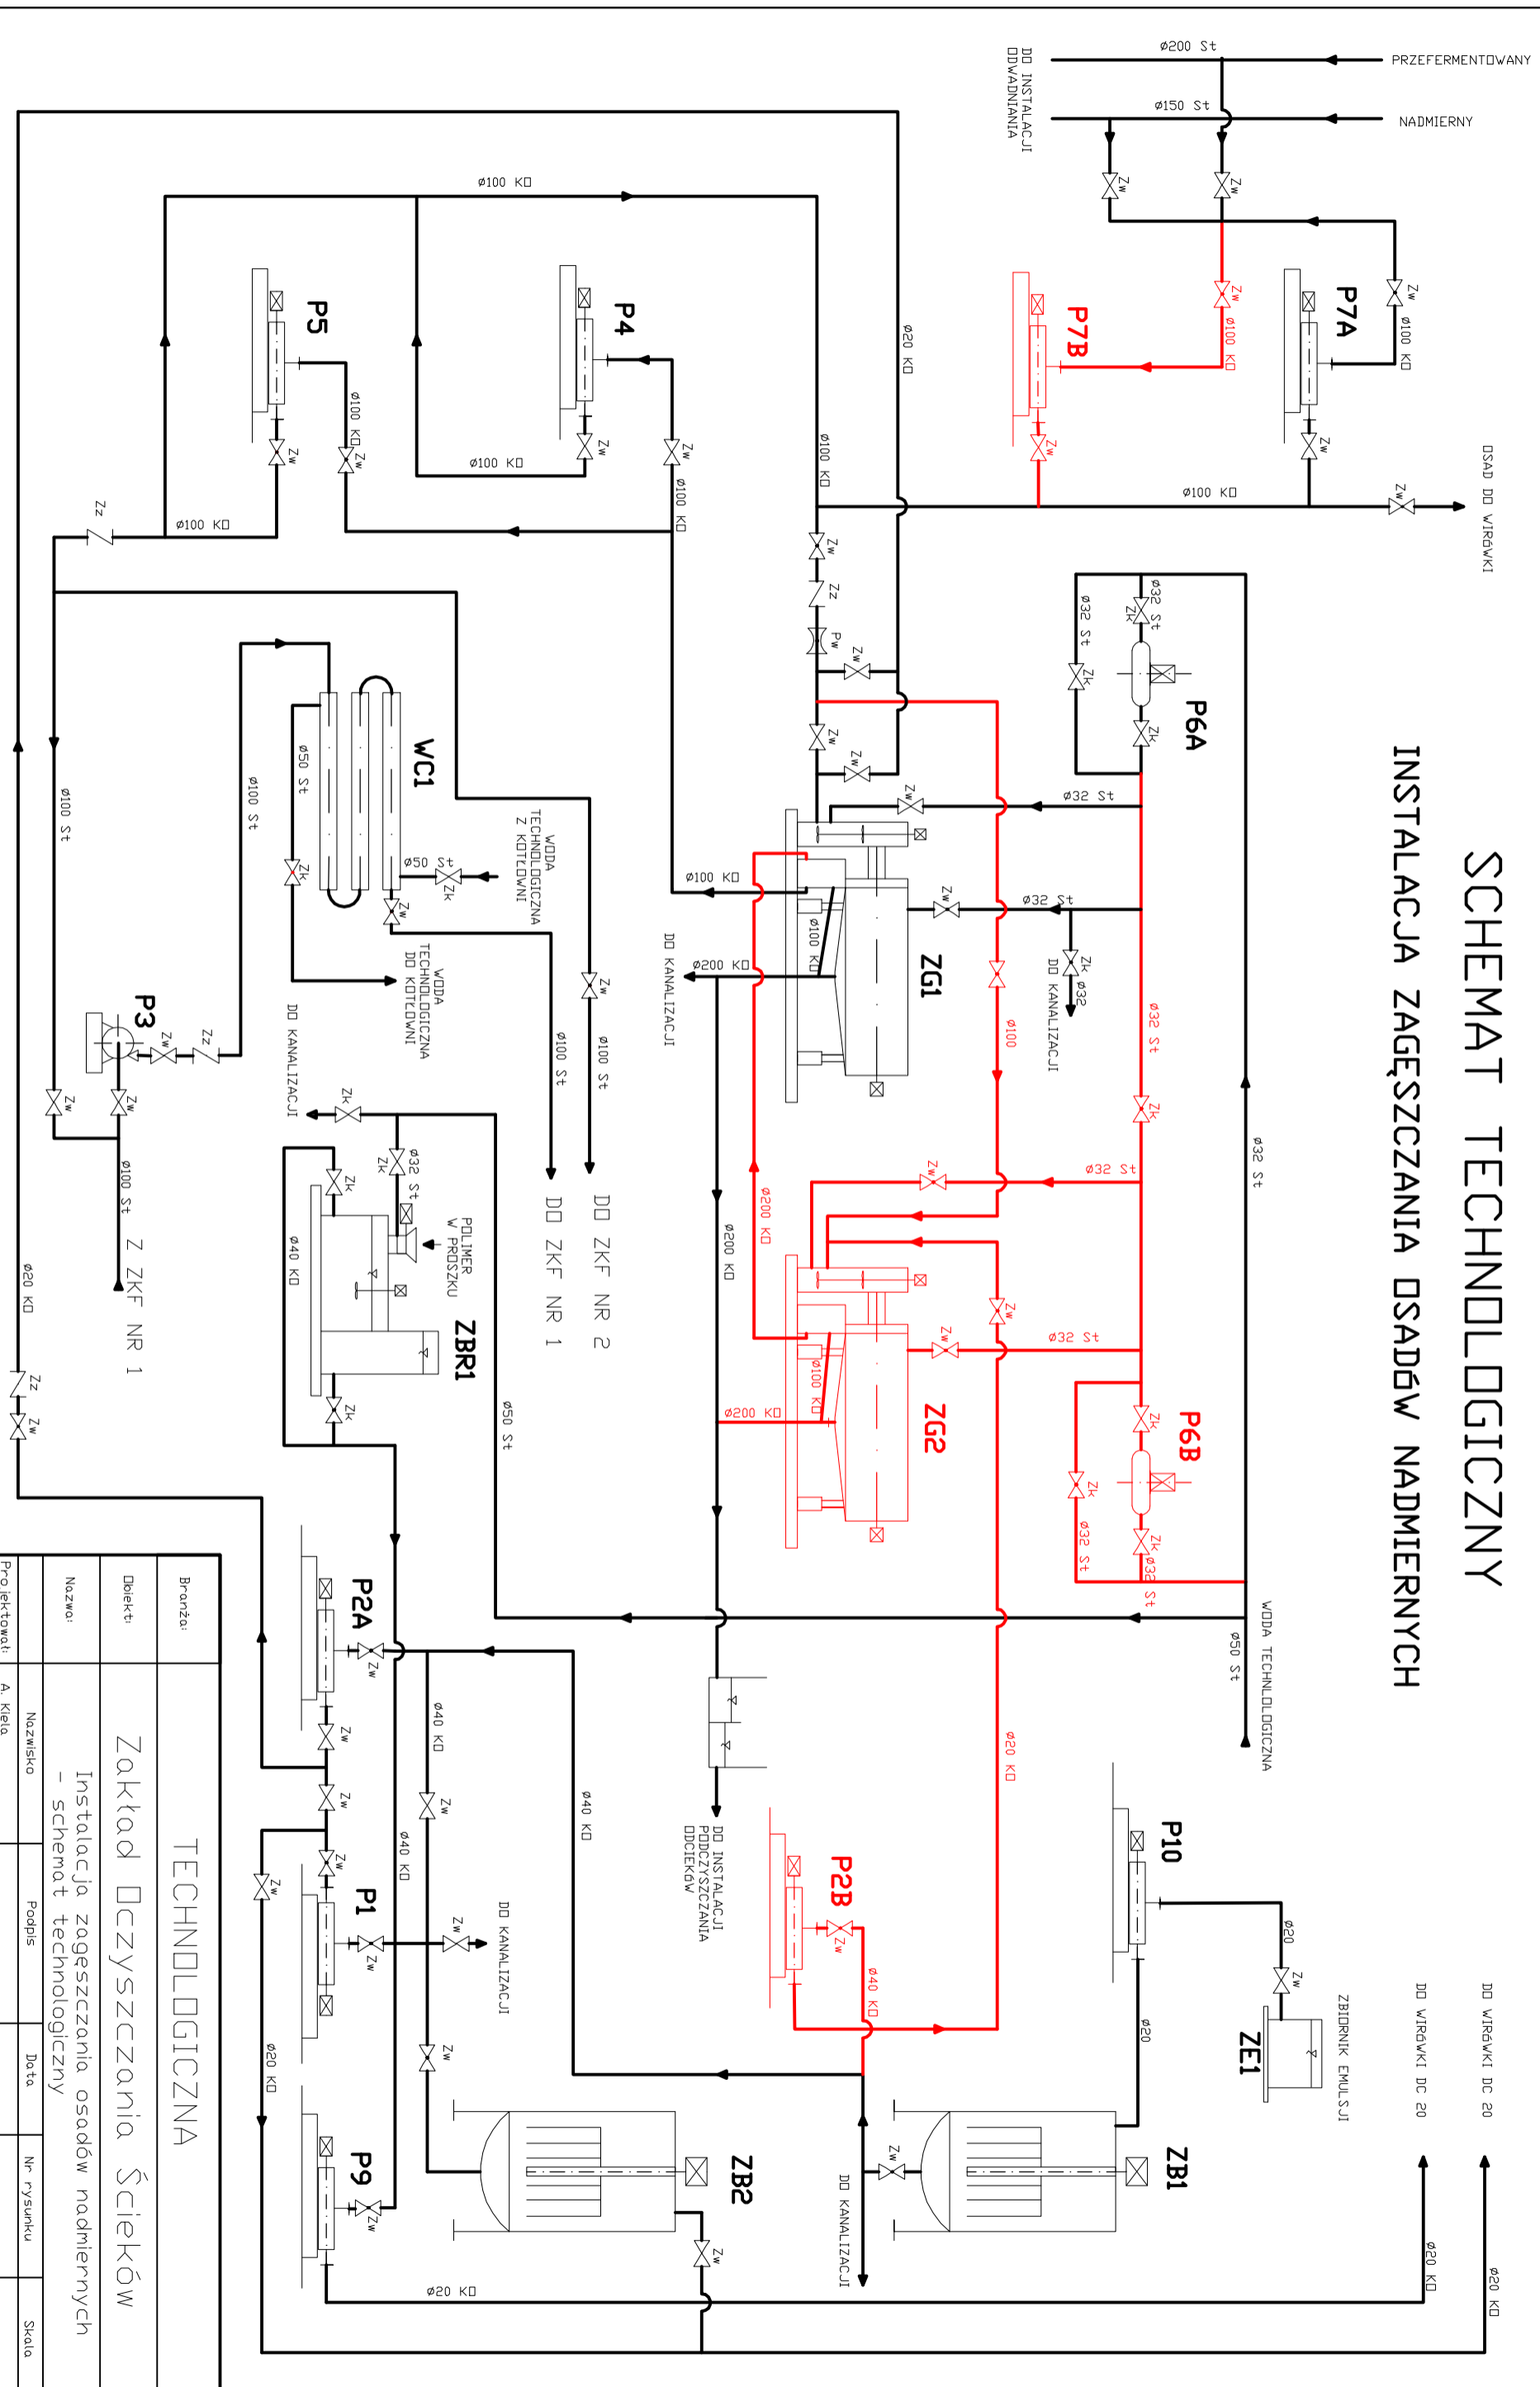

TECHNOLOGICZNA				
Zakład Oczyszczania Ścieków				
Instalacja zagęszczania osadów nadmiernych				
- schemat technologiczny				
Nazwa:	Nazwisko	Podpis	Data	Nr rysunku
Projektant:	A. Kieła			
Kreślił:	K. Kochan			
				Skala