SCHEMAT TECHNOLOGICZNY OCZYSZCZALNI ŚCIEKÓW W BIAŁEJ PODLASKIEJ

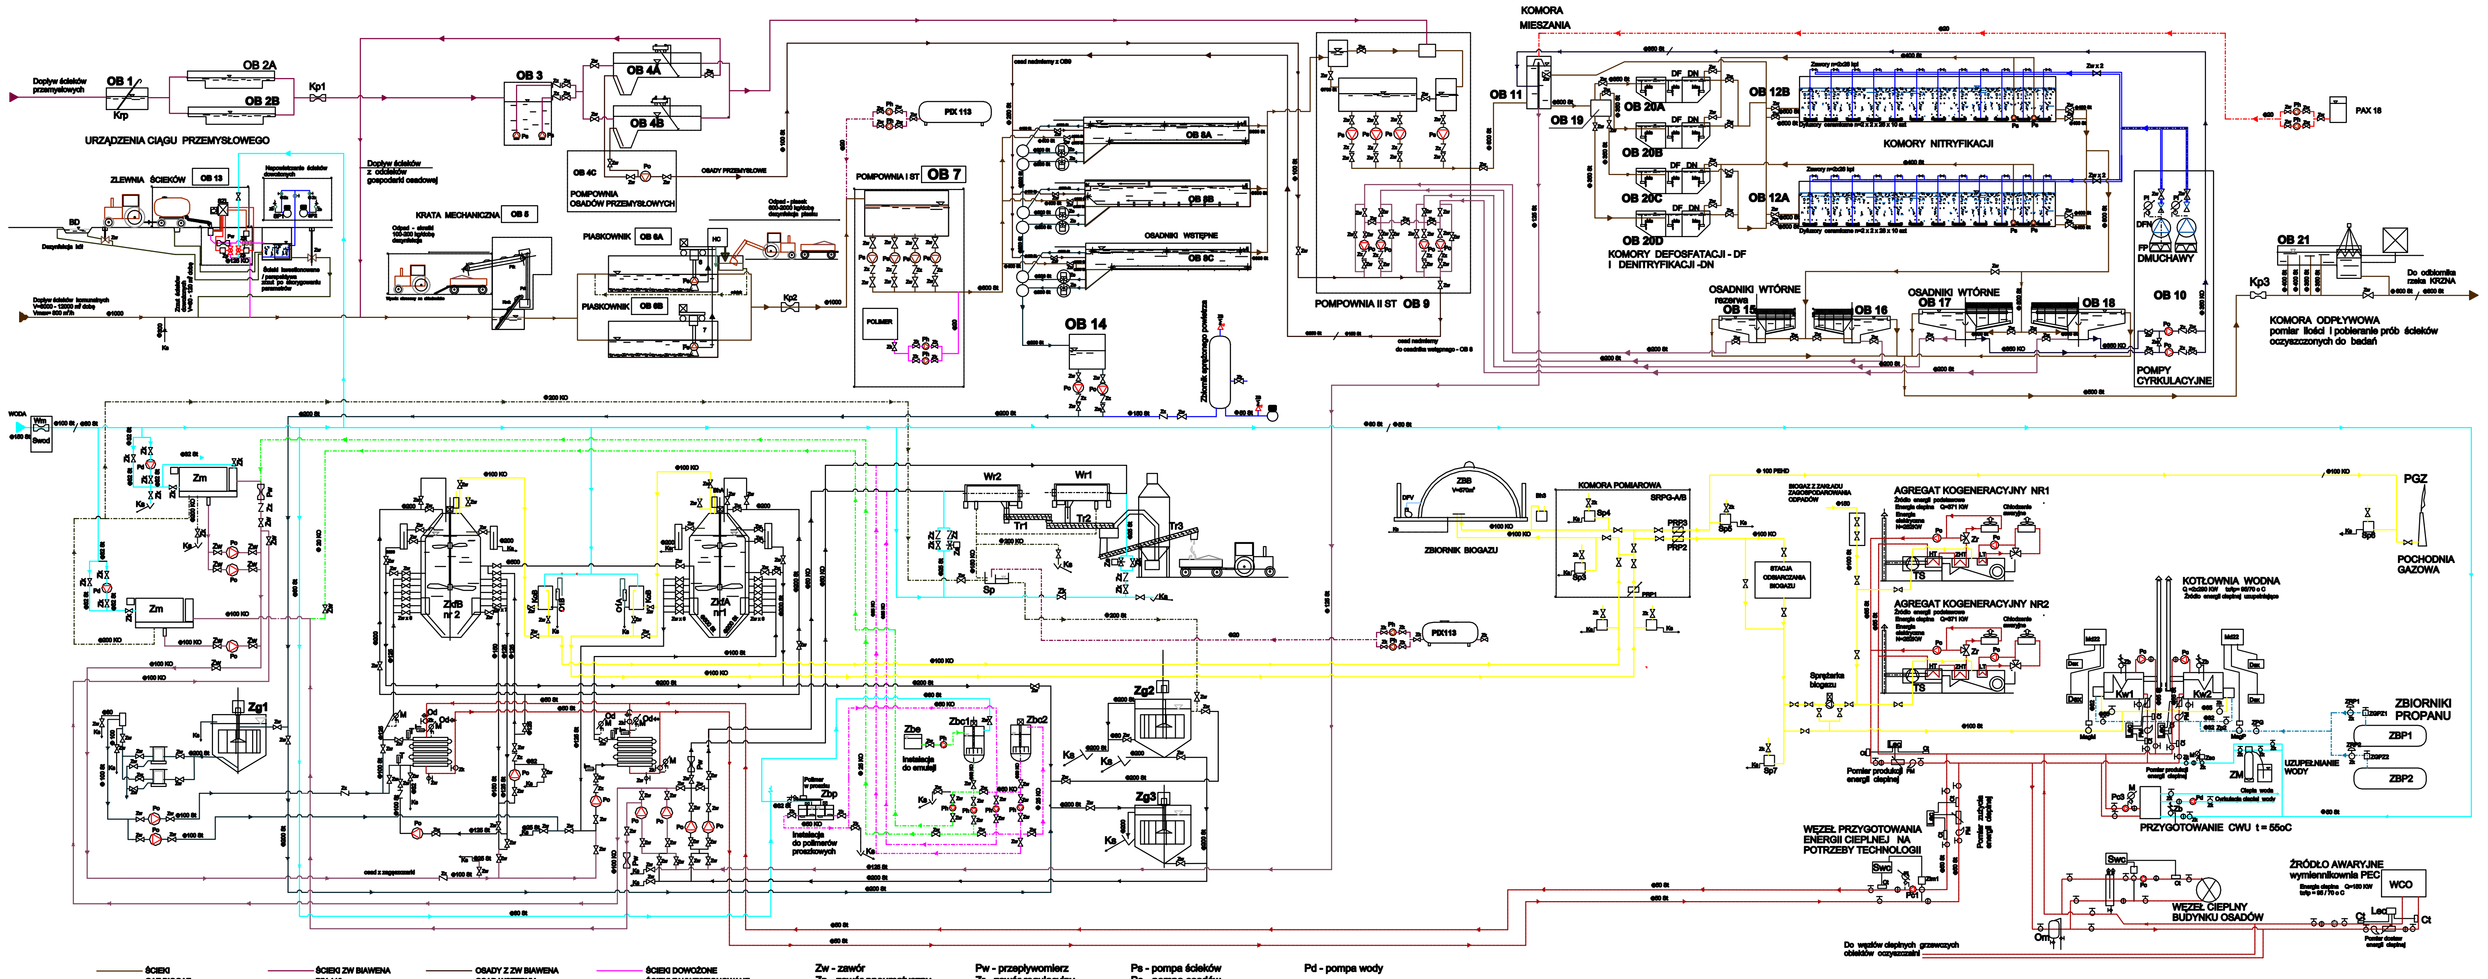

Legenda

OB 1 - KRATA ŚCIEKÓW PRZEMYSŁOWYCH
OB 2A - PIASKOWNIK PRZEMYSŁOWY KOM. NR 1
OB 2B - PIASKOWNIK PRZEMYSŁOWY KOM. NR 2
Kp 1 - KORYTO POMIAROWE ŚCIEKÓW PRZEMYSŁOWYCH
OB 3 - POMPOWNIA ŚCIEKÓW PRZEMYSŁOWYCH
OB 4A - OSADNIK WSTĘPNY ŚCIEKÓW PRZEMYSŁOWYCH KOM. NR 1
OB 4B - OSADNIK WSTĘPNY ŚCIEKÓW PRZEMYSŁOWYCH KOM. NR 2
OB 4C - POMPOWNIA OSADU ŚCIEKÓW PRZEMYSŁOW
OB 5 - BUDYNEK KRAT
OB 6A - PIASKOWNIK KOMUNALNY KOM. NR 1
OB 6B - PIASKOWNIK KOMUNALNY KOM. NR 2
OB 7 - POMPOWNIA I° ŚCIEKÓW KOMUNALNYCH
Kp 2 - KORYTO POMIAROWE ŚCIEKÓW KOMUNALNYCH
OB 8 - OSADNIK WSTĘPNY ŚCIEKÓW KOMUNALNYCH
OB 9 - POMPOWNIA II° ŚCIEKÓW KOMUNALNYCH
OB 10 - POMPOWNIA OSADU NADMIERNEGO
OB 11 - KOMORA MIESZANIA
OB 12A - KOMORA NITRYFIKACJI NR 1
OB 12B - KOMORA NITRYFIKACJI NR 2
OB 13 - ZLEWNIA ŚCIEKÓW
OB 14 - POMPOWNIA OSADÓW WSTĘPNYCH
OB 15 - OSADNIK DORR'A NR 1
OB 16 - OSADNIK DORR'A NR 2
OB 17 - OSADNIK DORR'A NR 3
OB 18 - OSADNIK DORR'A NR 4
OB 19 - KOMORA ROZDZIELCZA
OB 20A - KOMORA DENITRYFIKACJI DN KOMORA DEFOSFATACJI DF NR 2
OB 20B - KOMORA DENITRYFIKACJI DN KOMORA DEFOSFATACJI DF NR 4
OB 20C - KOMORA DENITRYFIKACJI DN KOMORA DEFOSFATACJI DF NR 1
OB 20D - KOMORA DENITRYFIKACJI DN KOMORA DEFOSFATACJI DF NR 3
OB 21 - KOMORA ODPŁYWOWA
Kp 3 - PRZEPŁYWOMIERZ ŚCIEKÓW OCZYSZCZONYCH
Zg 1 - ZAGĘSZCZACZ WSTĘPNY OSADU
Zg 2 - STACJA PODCZYSZCZANIA ODCIEKÓW
Zg 3 - ZAGĘSZCZACZ WTÓRNY OSADU
PGZ - POCHODNIA GAZOWA
Zbc - ZBIORNIK Z KONCENTRATEM EMULSJI
Zbc1 - ZBIORNIK ZAROBOWY EMULSJI
Zbc2 - ZBIORNIK ZAROBOWY POLIMERU
Zbp - STACJA PRZYGOTOWANIA ROZTWORU POLIMERU
ZBP1, ZBP2 - ZBIORNIKI Z PROPANEM TECHNICZNYM
Kw1, Kw2 - KOTŁY GAZOWE
Zd A, Zd B - ZAMKNIĘTE KOMORY FERMENTACYJNE
ZBB - ZBIORNIK MAGAZYNOWY BIOGAZU
Wr1, Wr2 - WIRÓWKI DO ODWADNIANIA OSADÓW
HC - SEPARATOR PIASKU
Krnk - KRATA MECHANICZNA SCHODKOWA
Prk - PRASKA SKRATEK
Ptk - TRANSPORTER SKRATEK
SZL - STEROWANIE ZLEWNIA
BD - BRODZIK DEZYNFEKCJI KÓŁ
Krp - KRATA ŚCIEKÓW PRZEMYSŁOWYCH
Ka - KANALIZACJA SANITARNA
SP - KOMRA POMIAROWA ODCIEKÓW
ZM - STACJA ZMIĘKCZANIA WODY C.O.
Tr1, Tr2, Tr3 - TRANSPORTERY OSADU
Wm - WODOMIERZ
Swod - STUDNIA WODOMIERZOWA
Ms - MIESZADŁA