


KONCEPCJA PRZEBUDOWY I MODERNIZACJI OCZYSZCZALNI ŚCIEKÓW W BIAŁEI PODLASKIEJ SCHEMAT TECHNOLOGICZNY

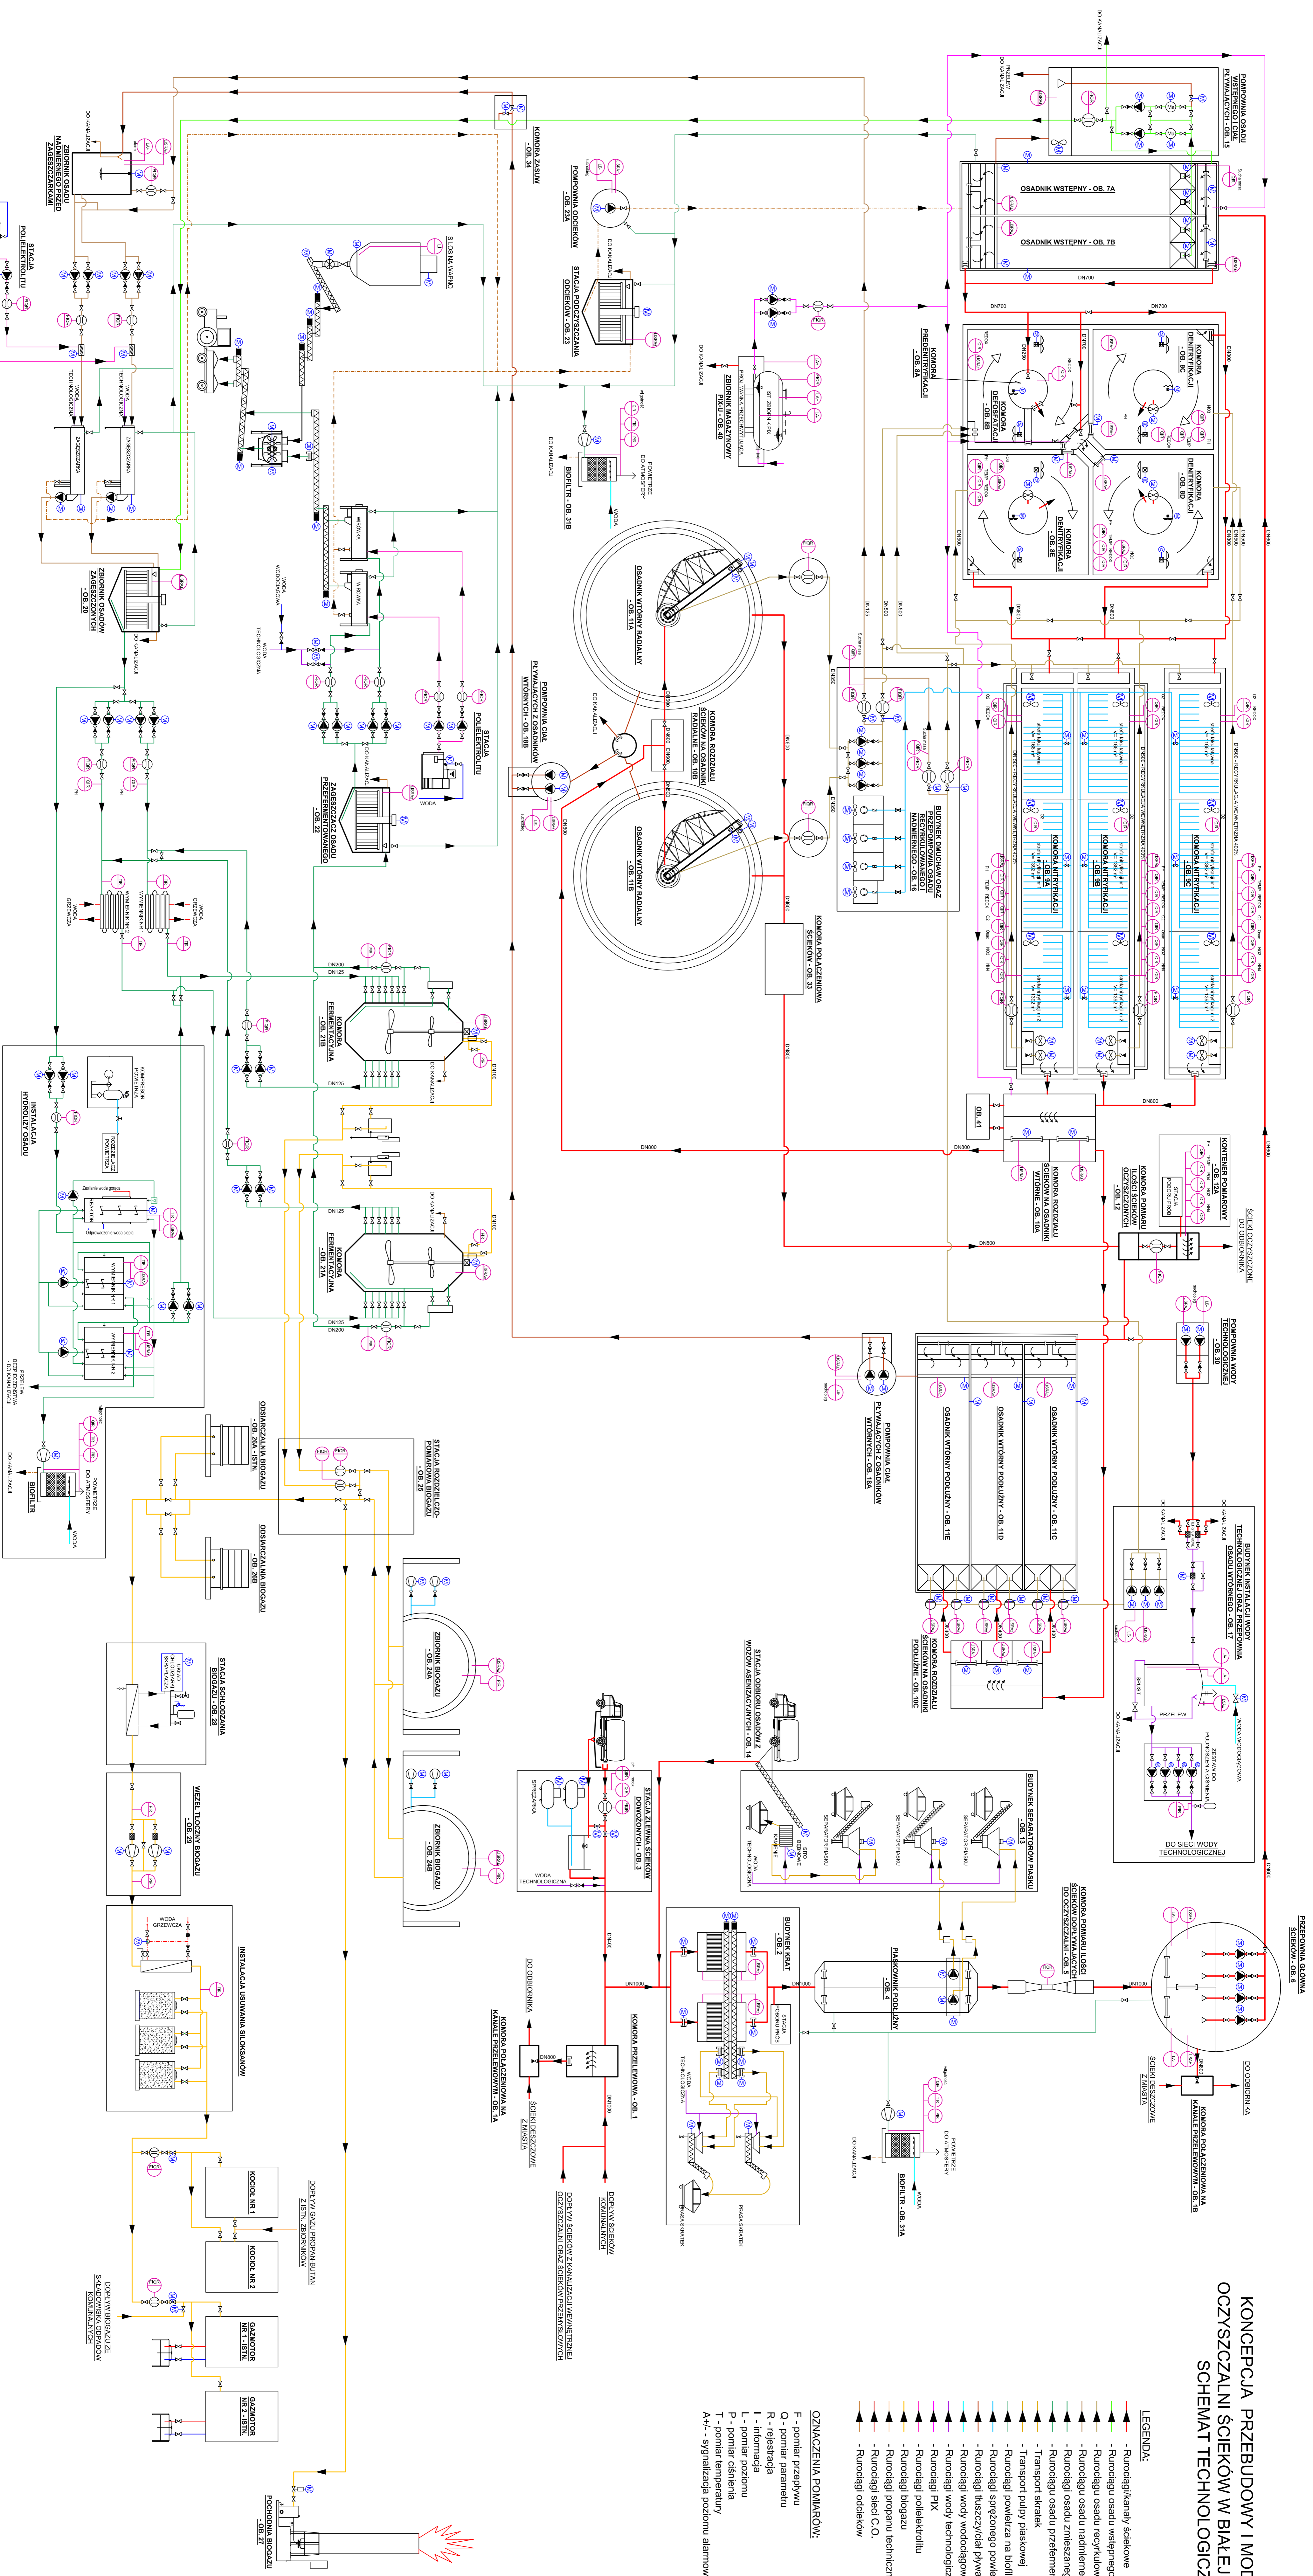

LEGENDA:

- Rurociągi/kanały ściekowe
- Rurociągi osadu wstępnego
- Rurociągi osadu recyklowanego
- Rurociągi osadu nadmiernego
- Rurociągi osadu znieczyszczonego
- Transport ścieków
- Transport pulpy piaskowej
- Rurociągi powietrza na biolitr
- Rurociągi sprężonego powietrza
- Rurociągi wody wodociągowej
- Rurociągi wody wododrogowej
- Rurociągi PFK
- Rurociągi podziemia
- Rurociągi gazu
- Rurociągi parapan technicznego
- Rurociągi sieci C.O.
- Rurociągi oddętków

ZNACZENIA POMIARÓW:

- F - Pomiar przepływu
- O - Pomiar paramentu
- R - Rejestracja
- I - Informacja
- L - Pomiar poziomu
- P - Pomiar ciśnienia
- T - Pomiar temperatury
- A+/- - sygnalizacja poziomu alarmowego